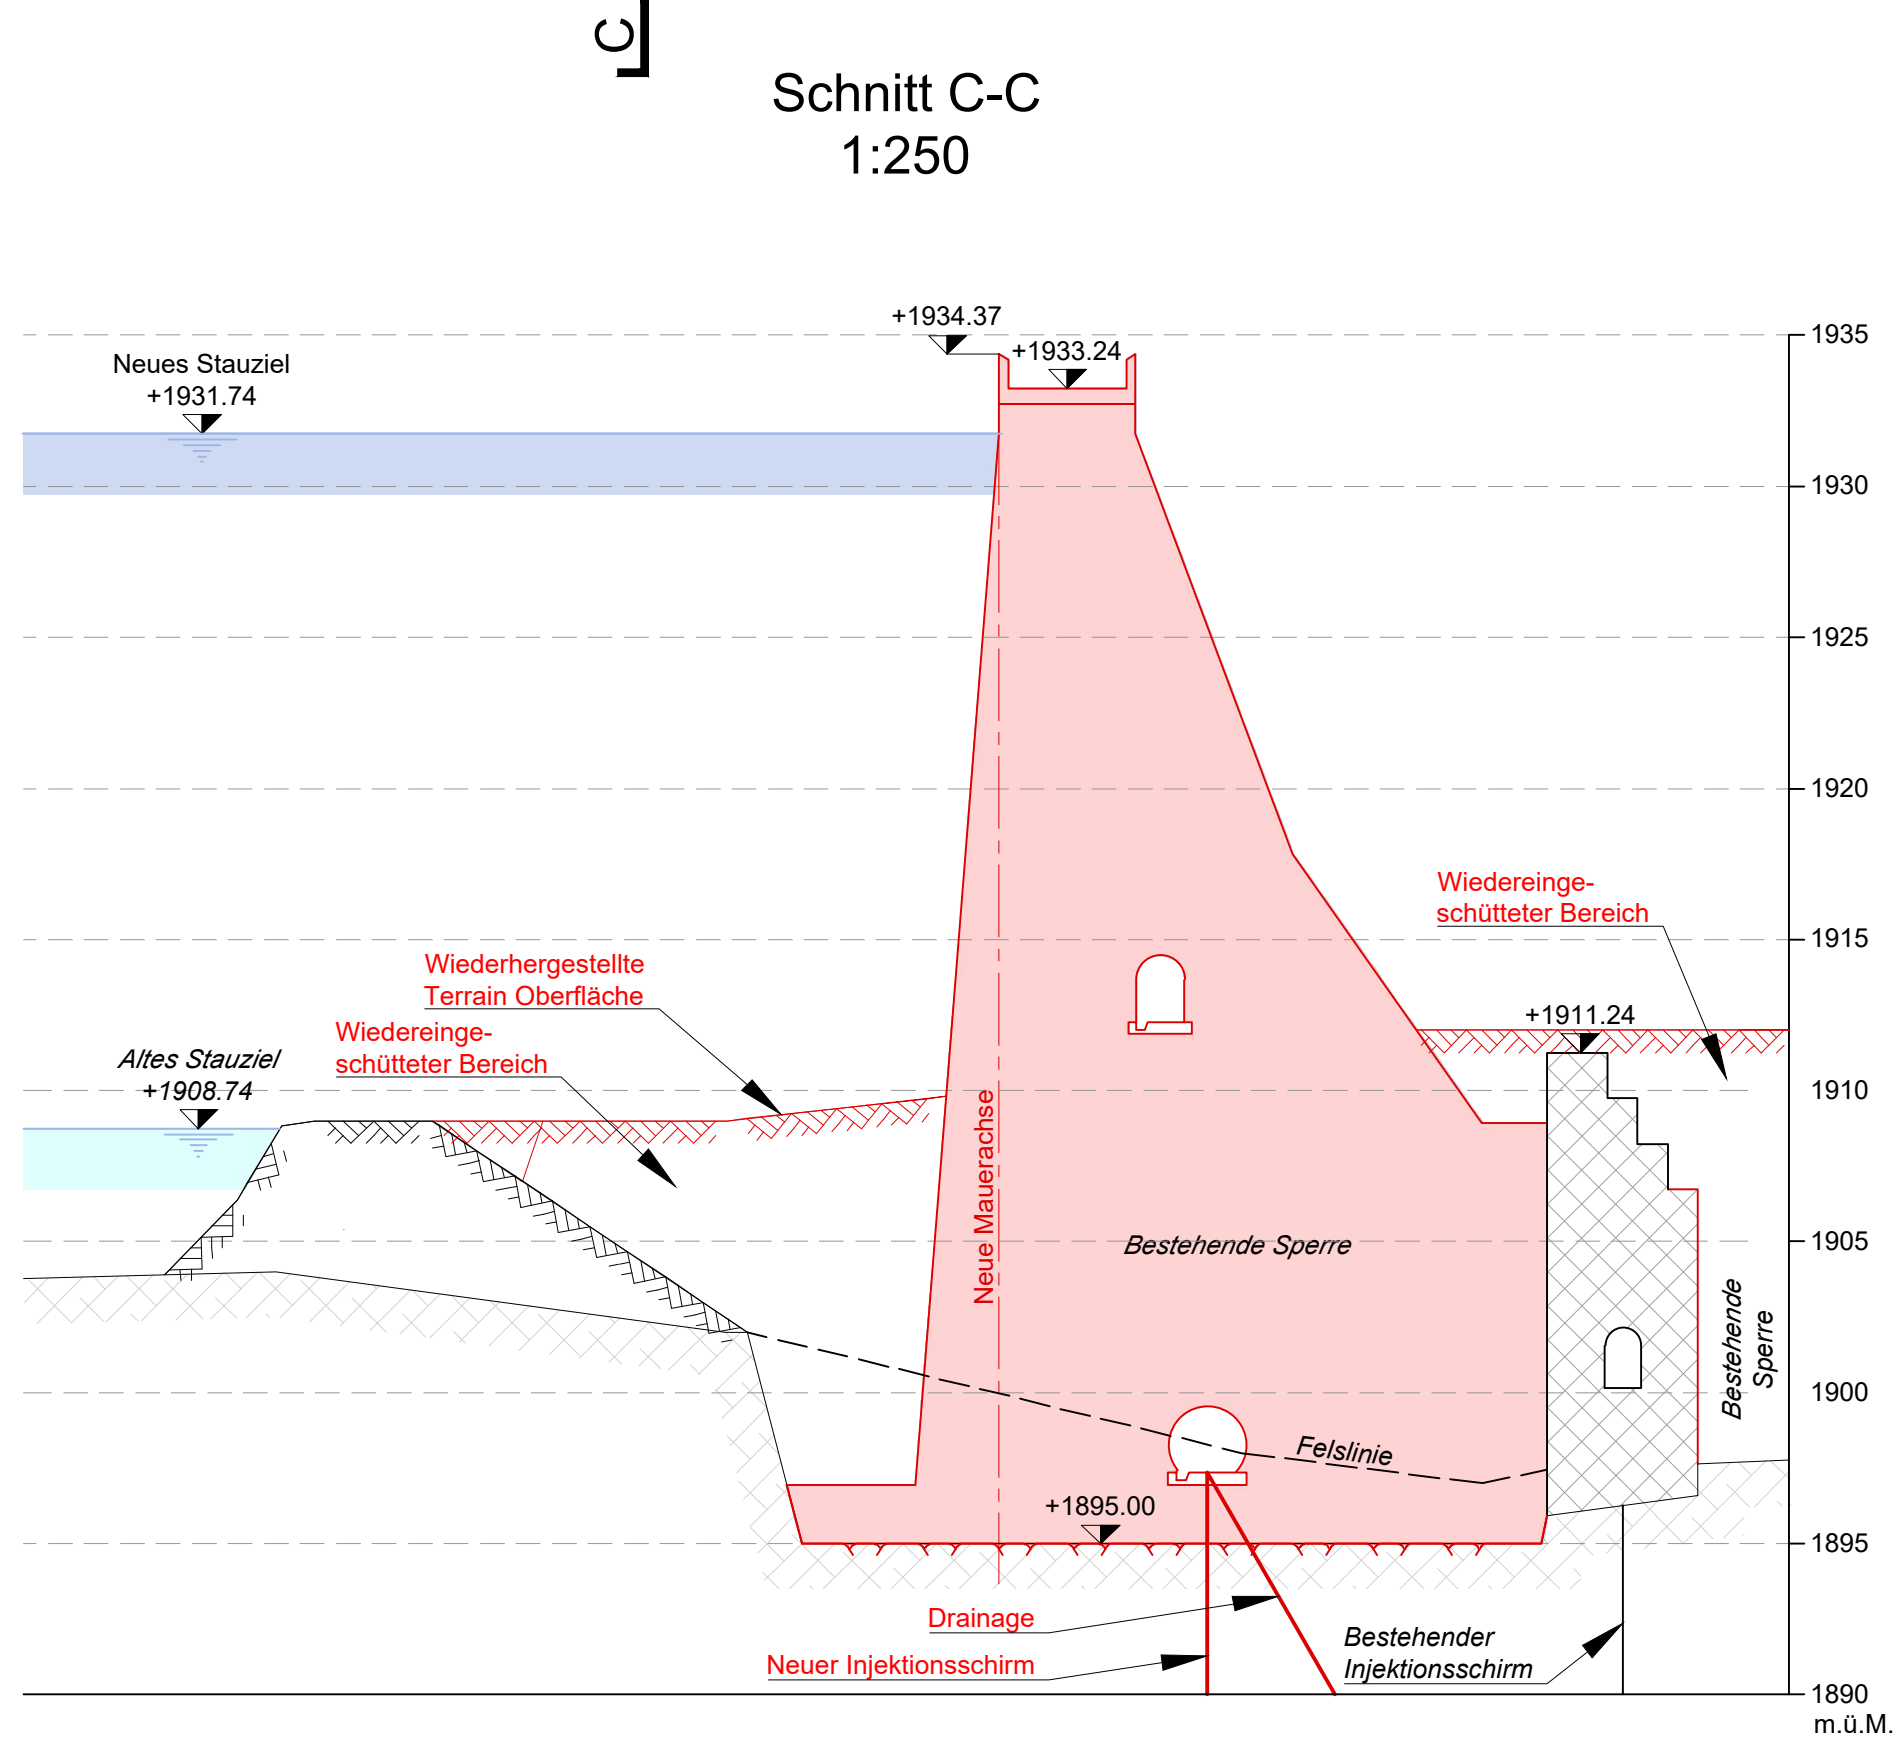
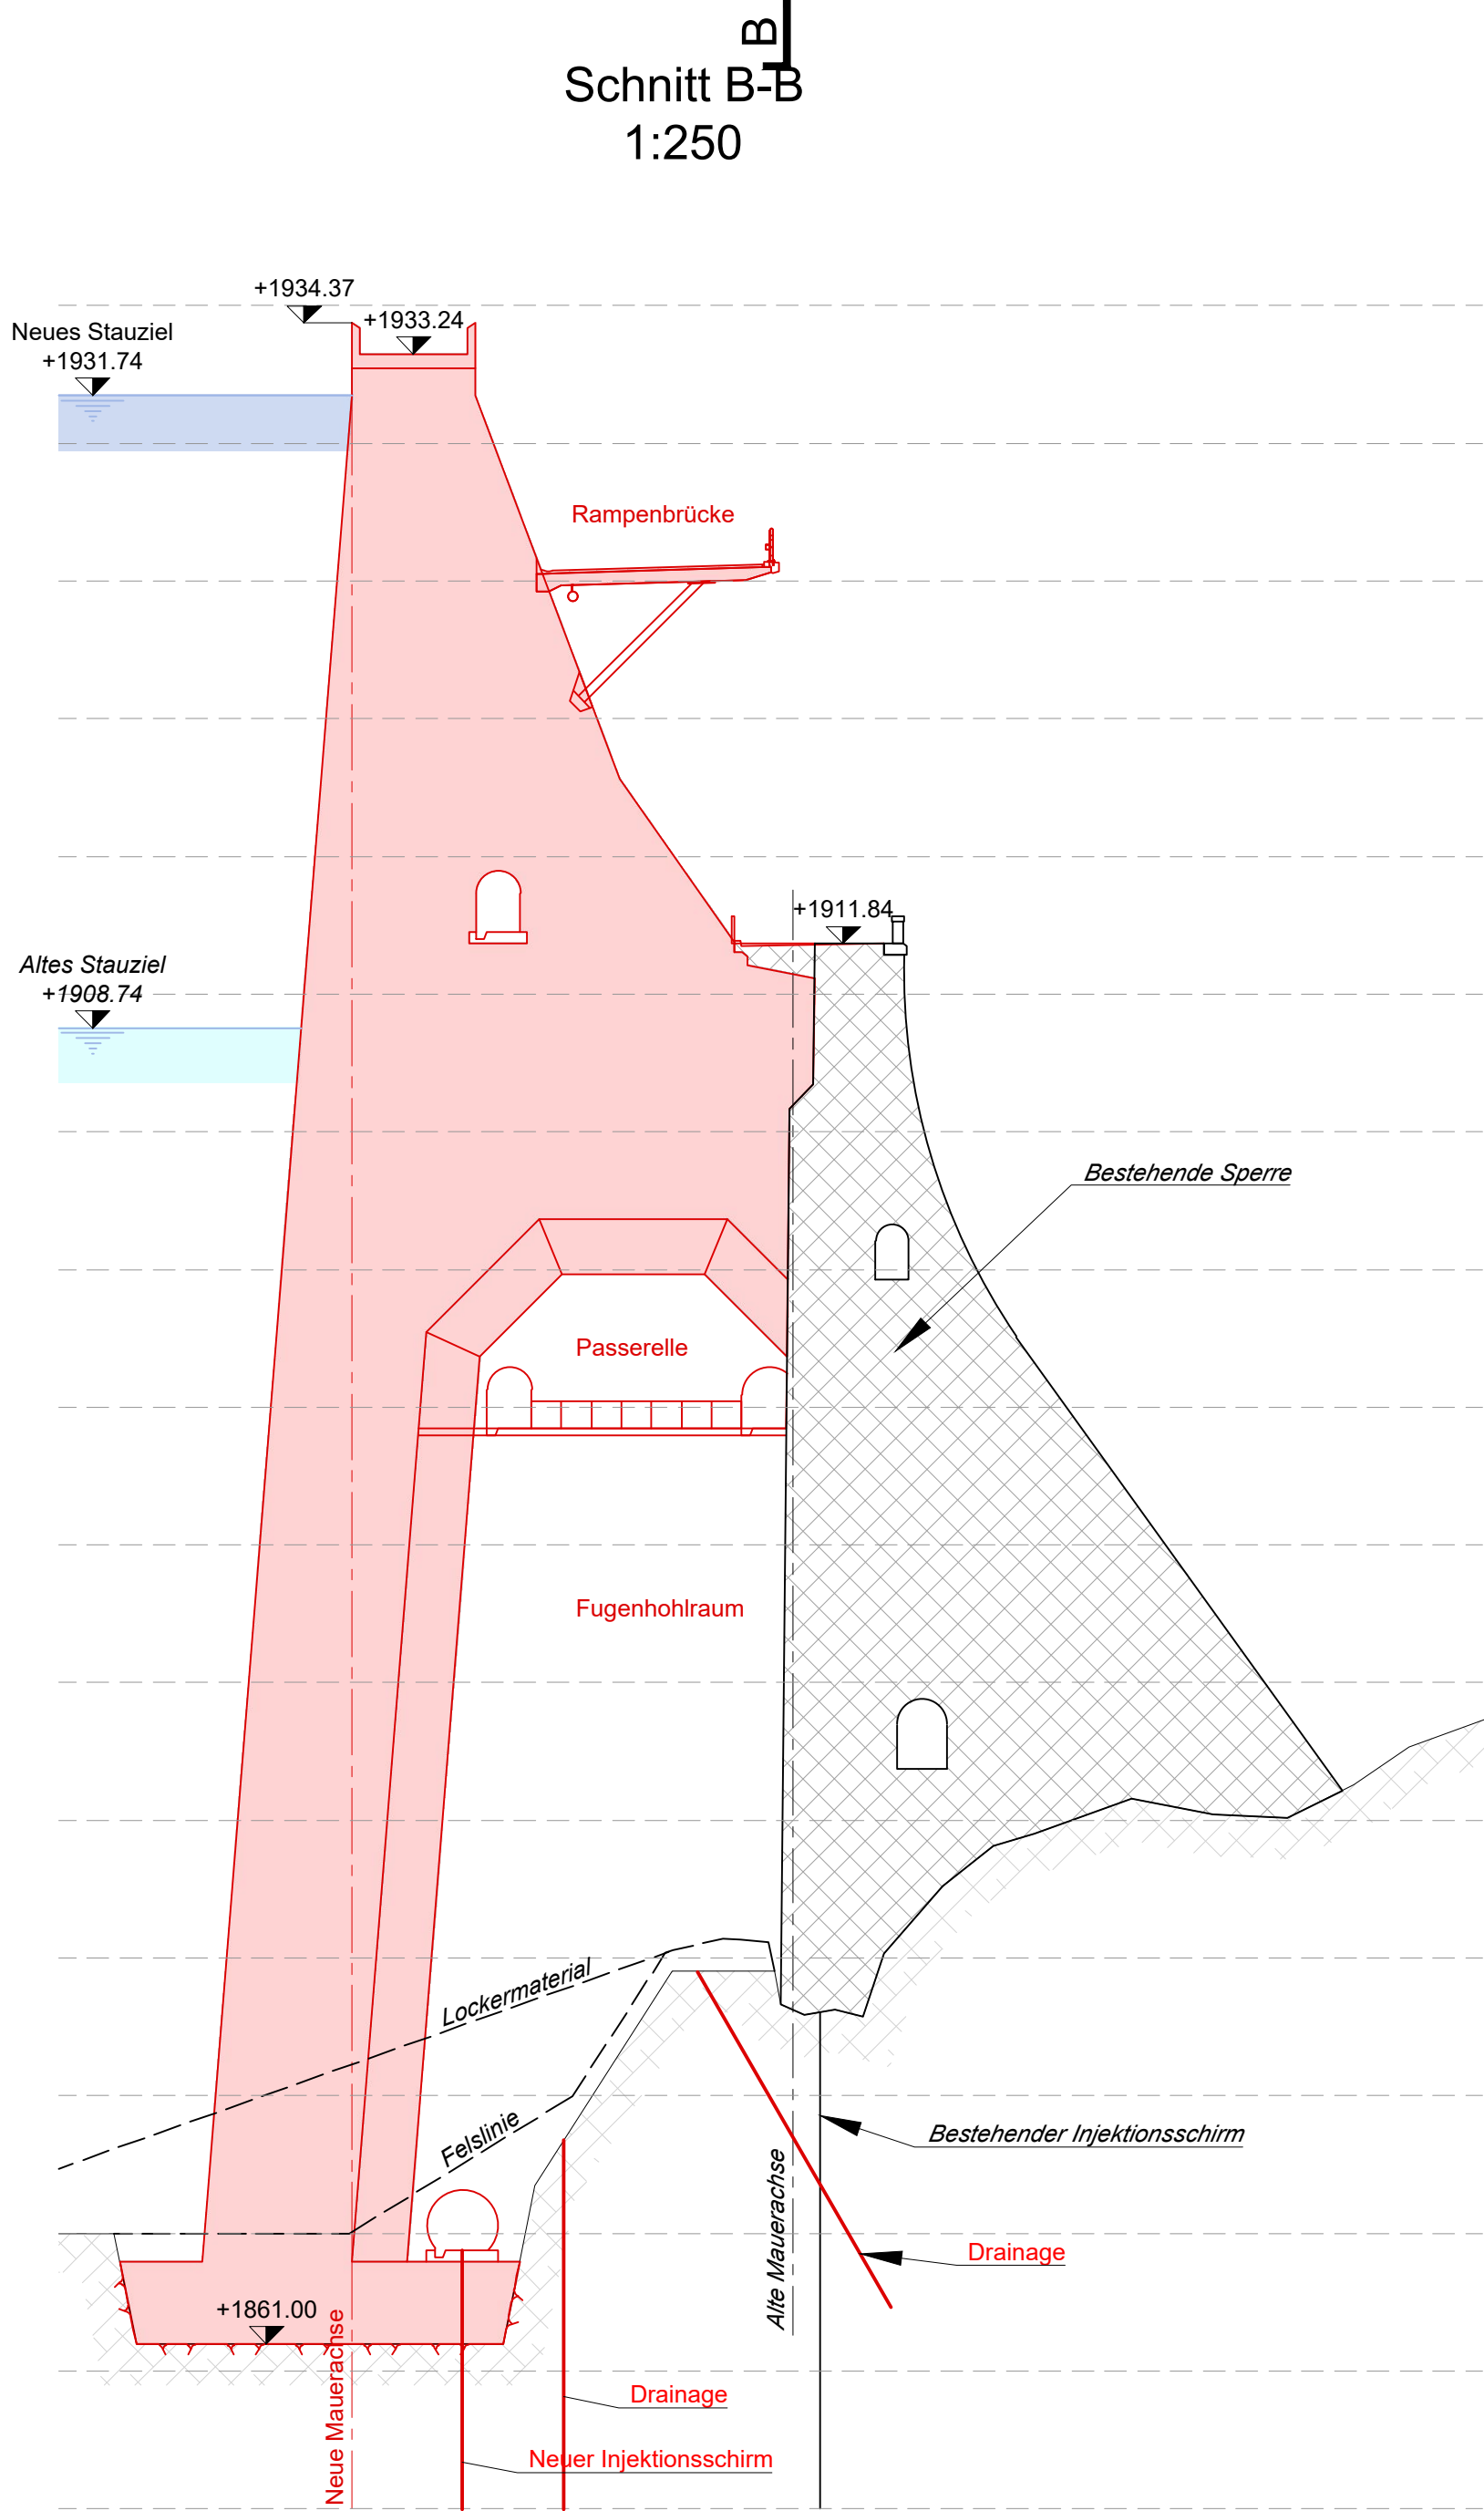
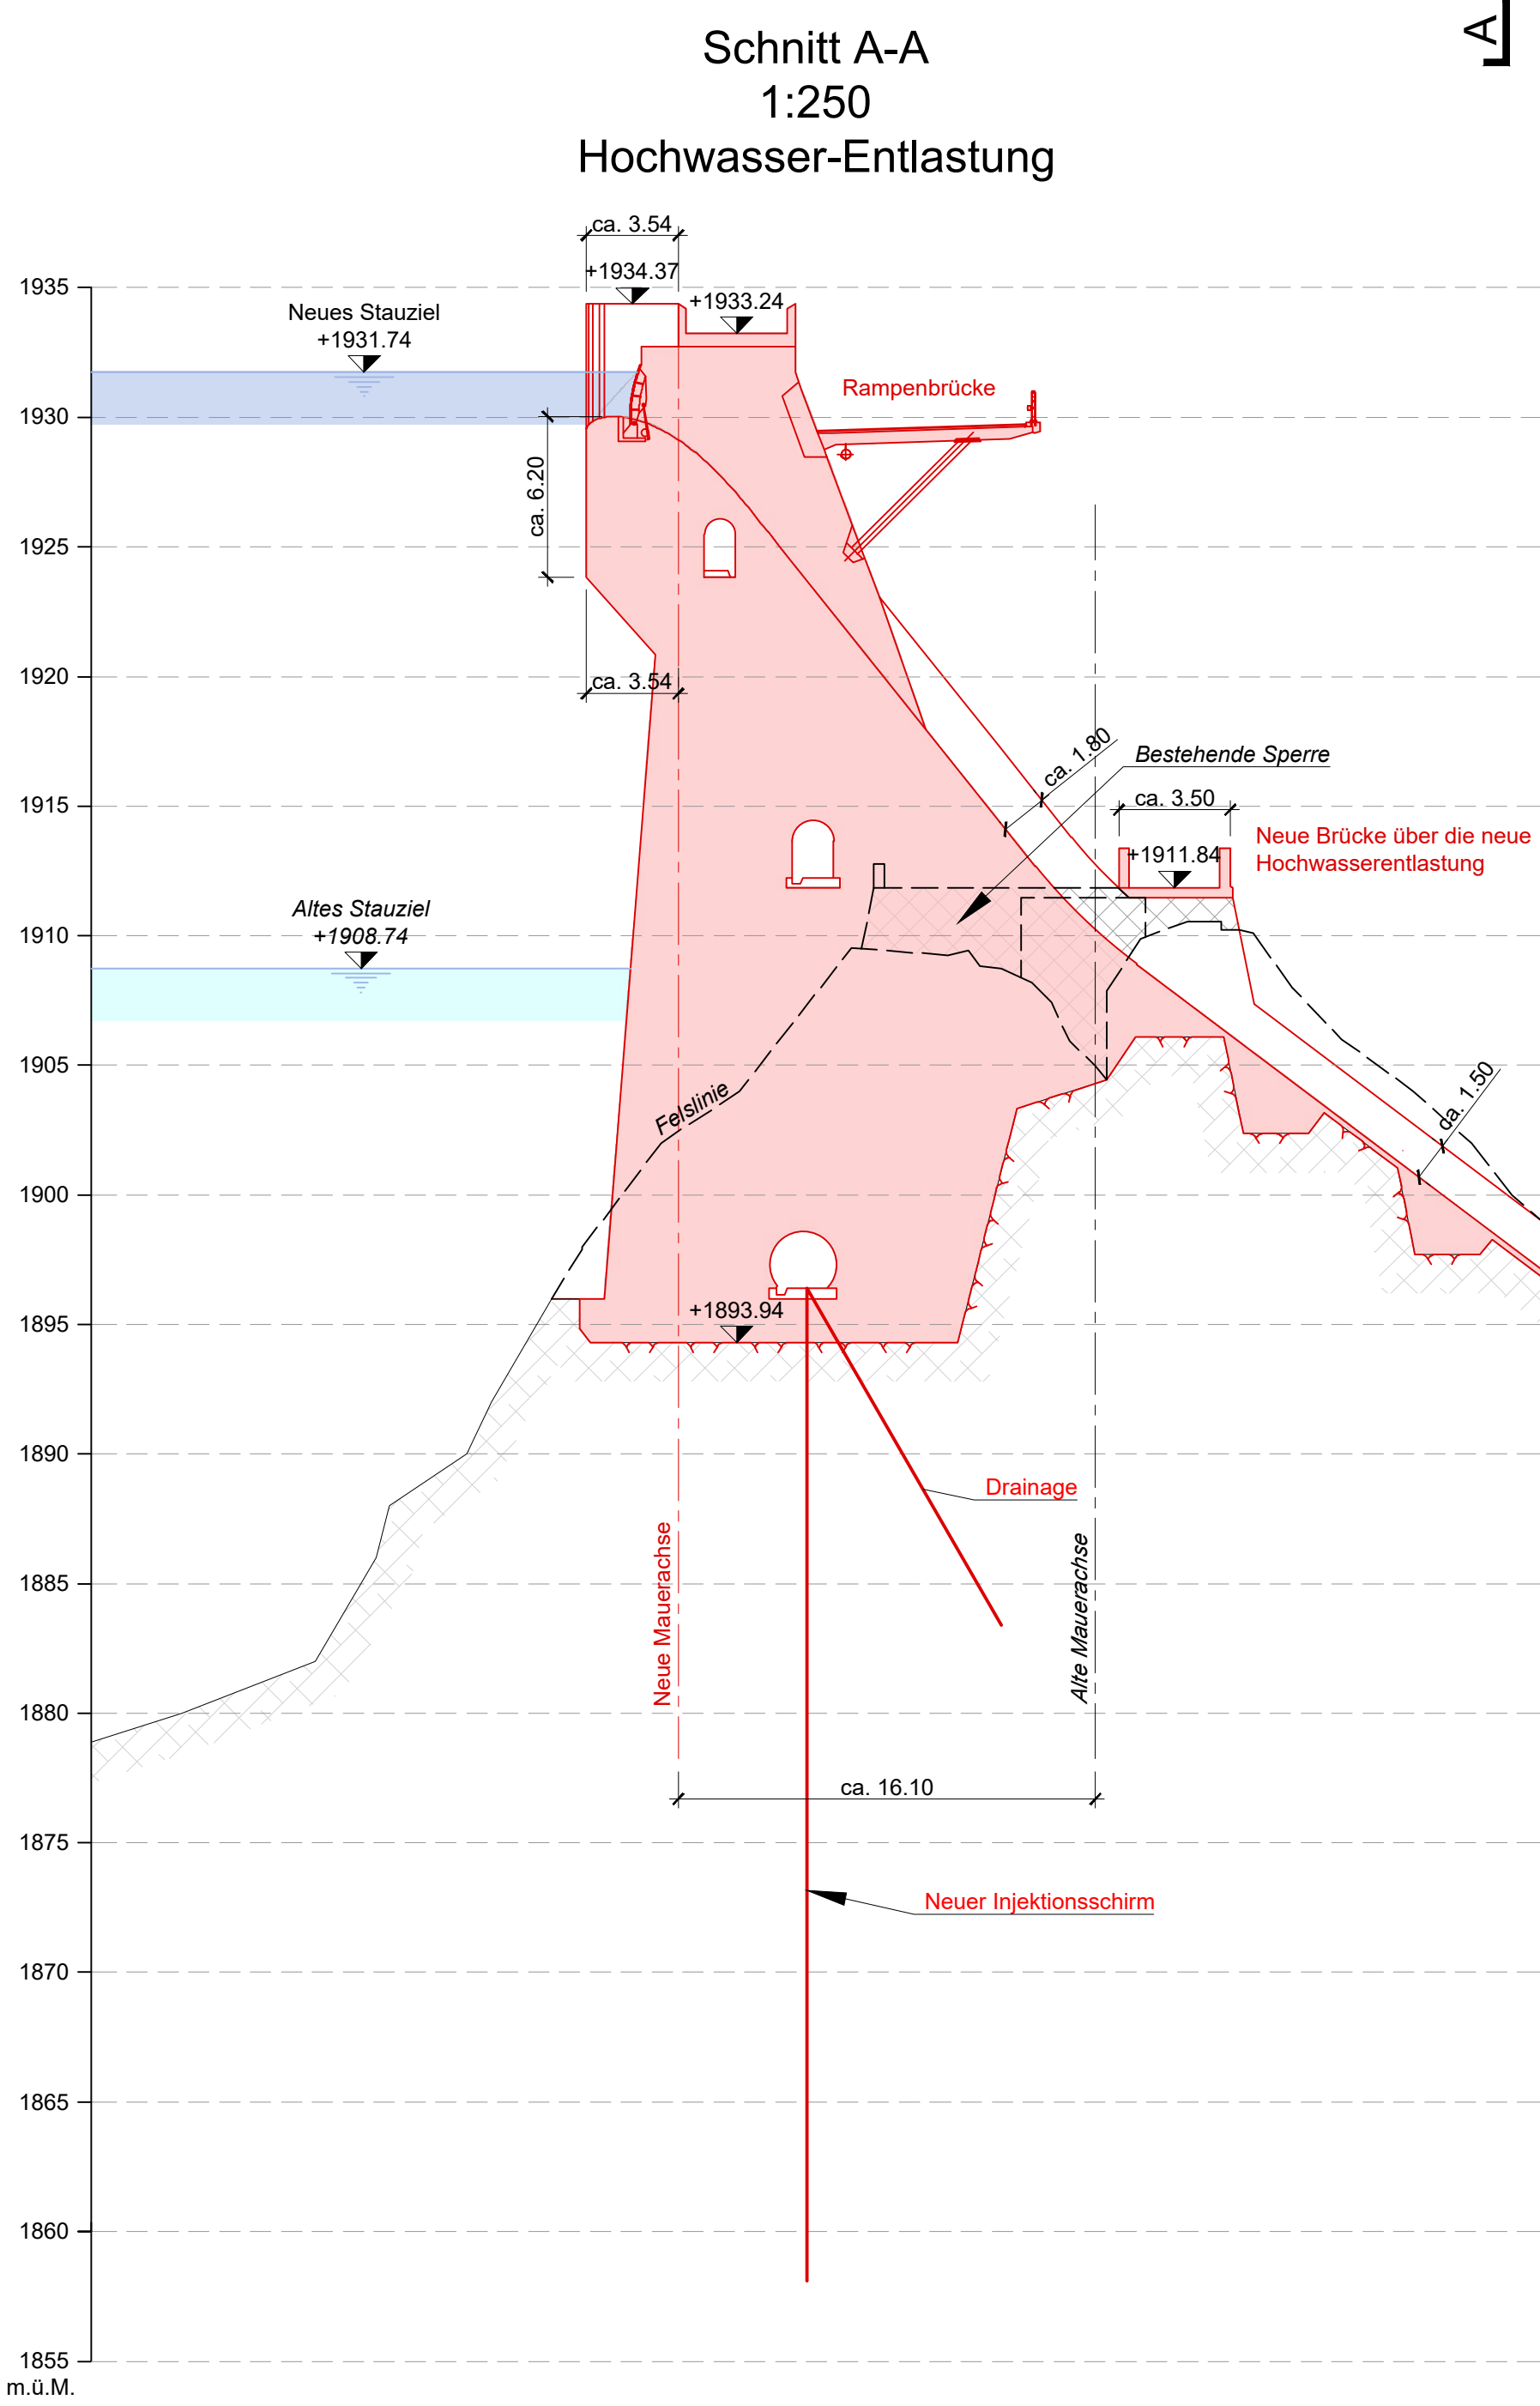
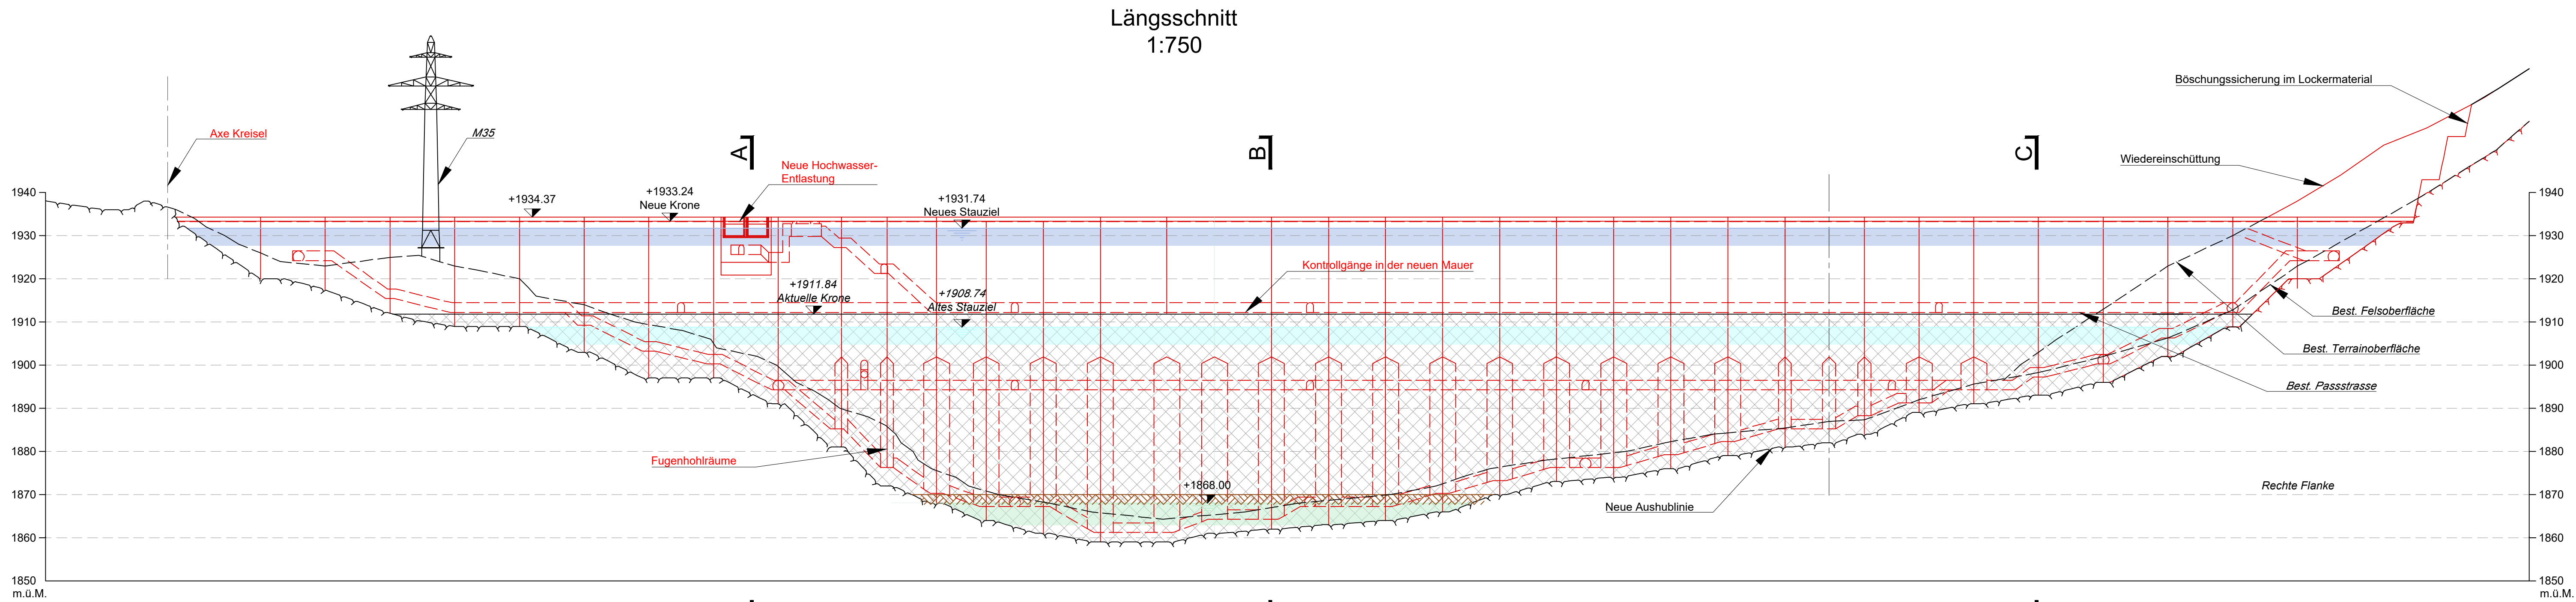


Legende :

— Projekt	
■ Neues Stauziel 1931.74	▨ Installationsplätze (IP) und Deponiebereiche
■ Altes Stauziel 1908.74	
■ Seestand während dem Bau	
— Bestehende Anlageteile	
▨ Bestehende Seeuferreggsperre	

Rev.	Bemerkungen	Erstellt	Datum	Freigabe	Datum

Projektverfasser :	Erstellt : 22.05.2024 / FAMA
geprüft : 22.05.2024 / CT	
Freigabe : 22.05.2024 / WOAL	
Stucky Nr. : E230006000 - 1008	Rev. 00

Konzessionsprojekt 2024


KWO
GRIMSELSTROM

Vergrößerung Grimselsee

Seeuferreggsperre

Längsschnitt, Querschnitte

Projekt / Auftrag :	400'022	Erstellt :	--	Massstab :	1 : 250 / 750
SKS - Anlage :	AA2	Freigabe :	--	Format :	1050 x 594
KKS - Bauwerk :	-	Referenz :	--		
Objekt :	11 Kraftwerk Handeck 1	Mappe :	01 X	Ersetzt Pl. Nr. :	--
Kraftwerke Oberhasli AG Grimselstrasse 19, 3952 Innerkirchlen Tel. 033 982 20 11 Fax 033 982 20 05				KWO Pl. Nr. : A001305906 Pl. Nr. :	