
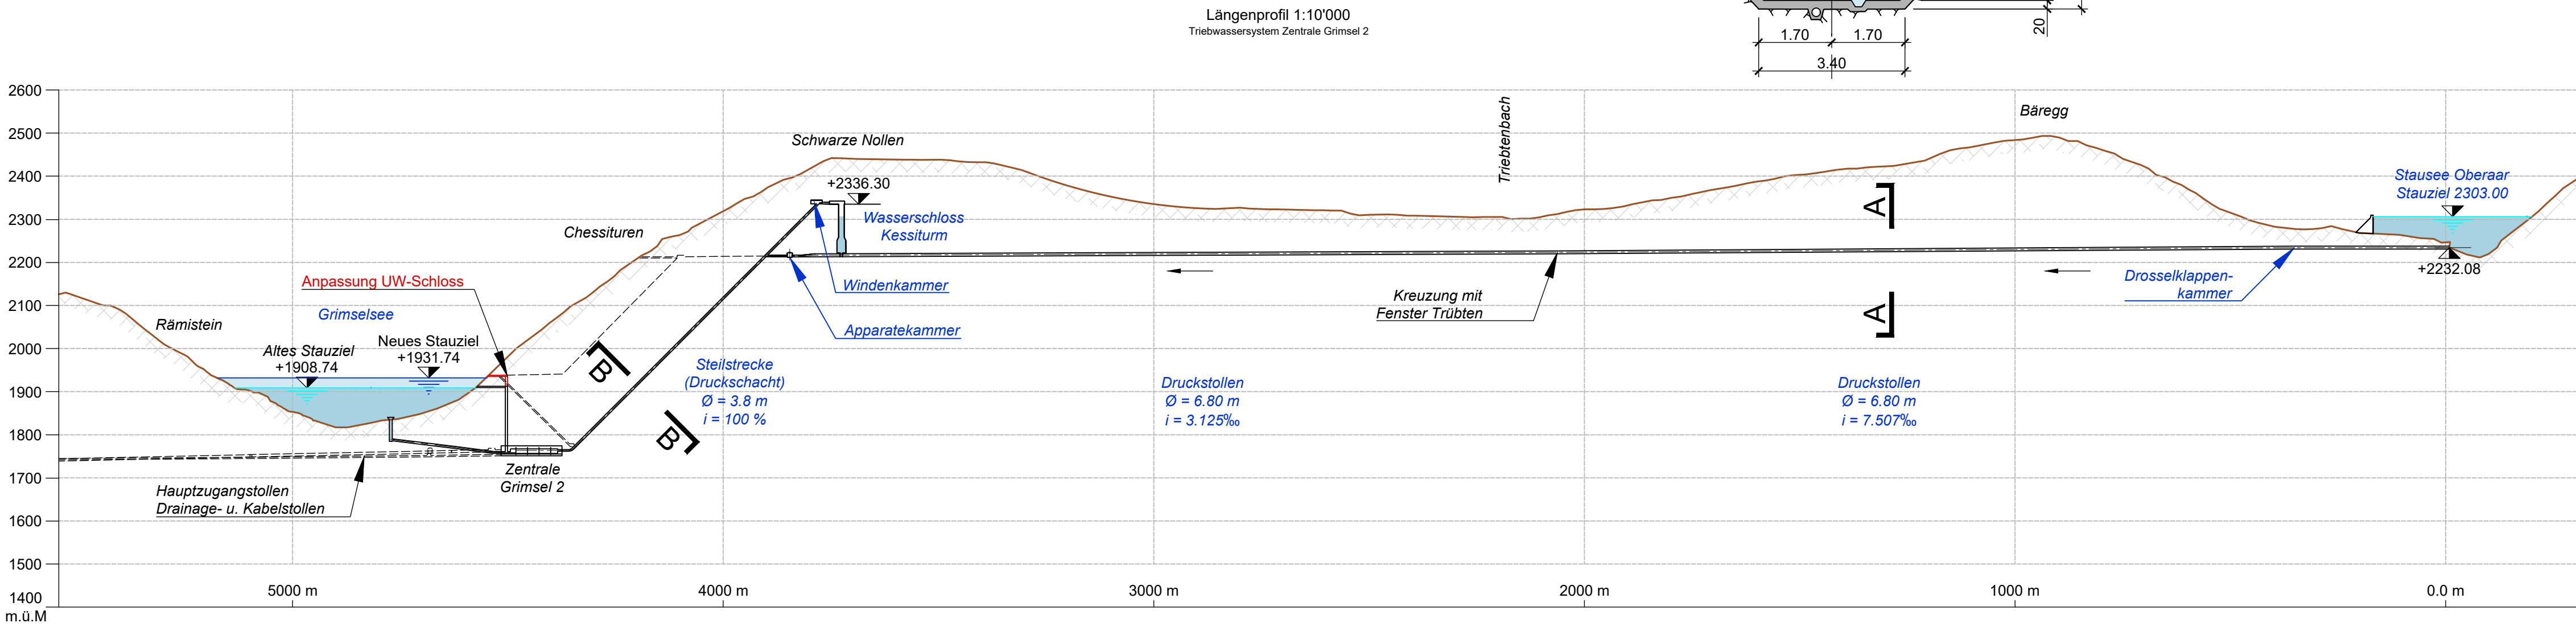
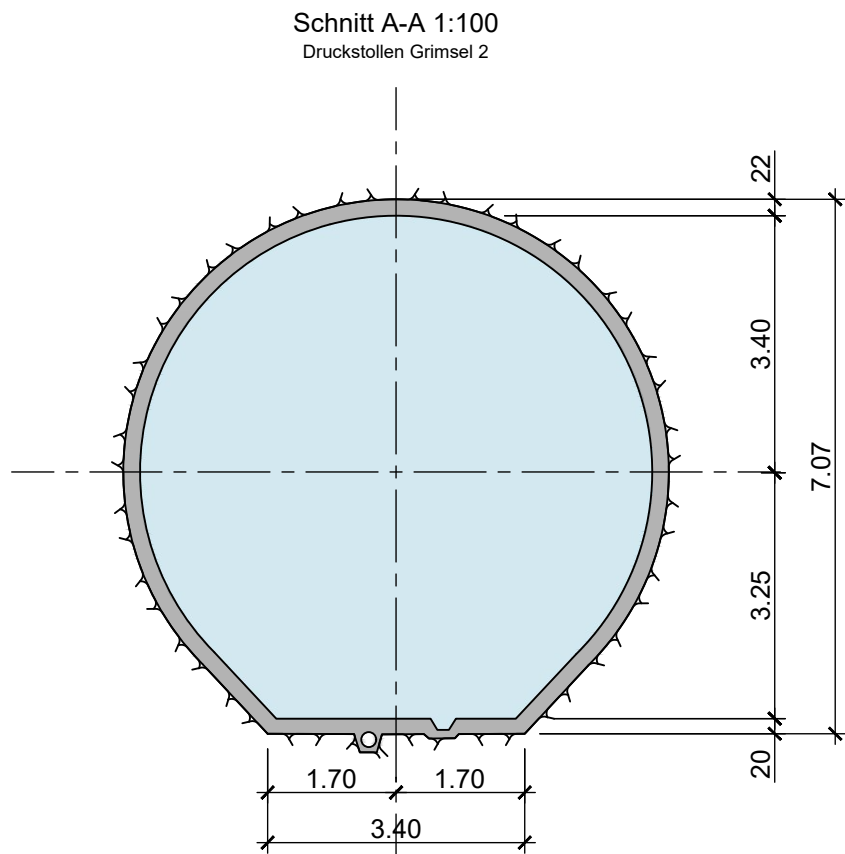
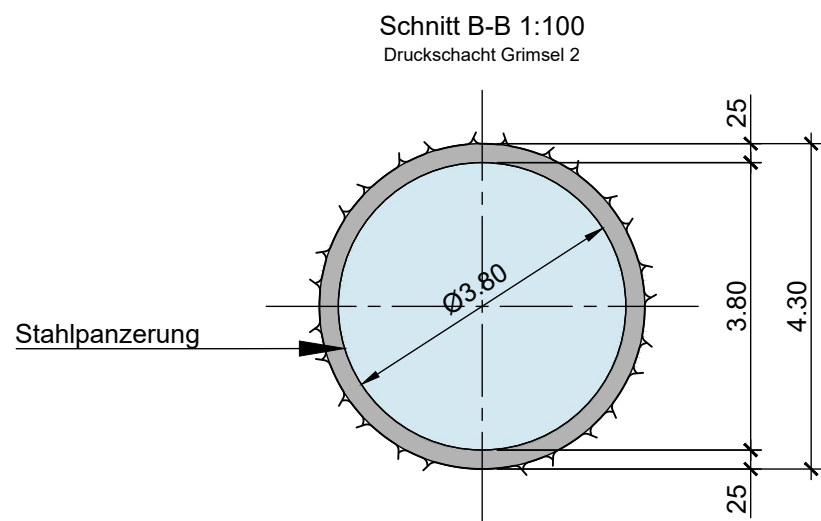
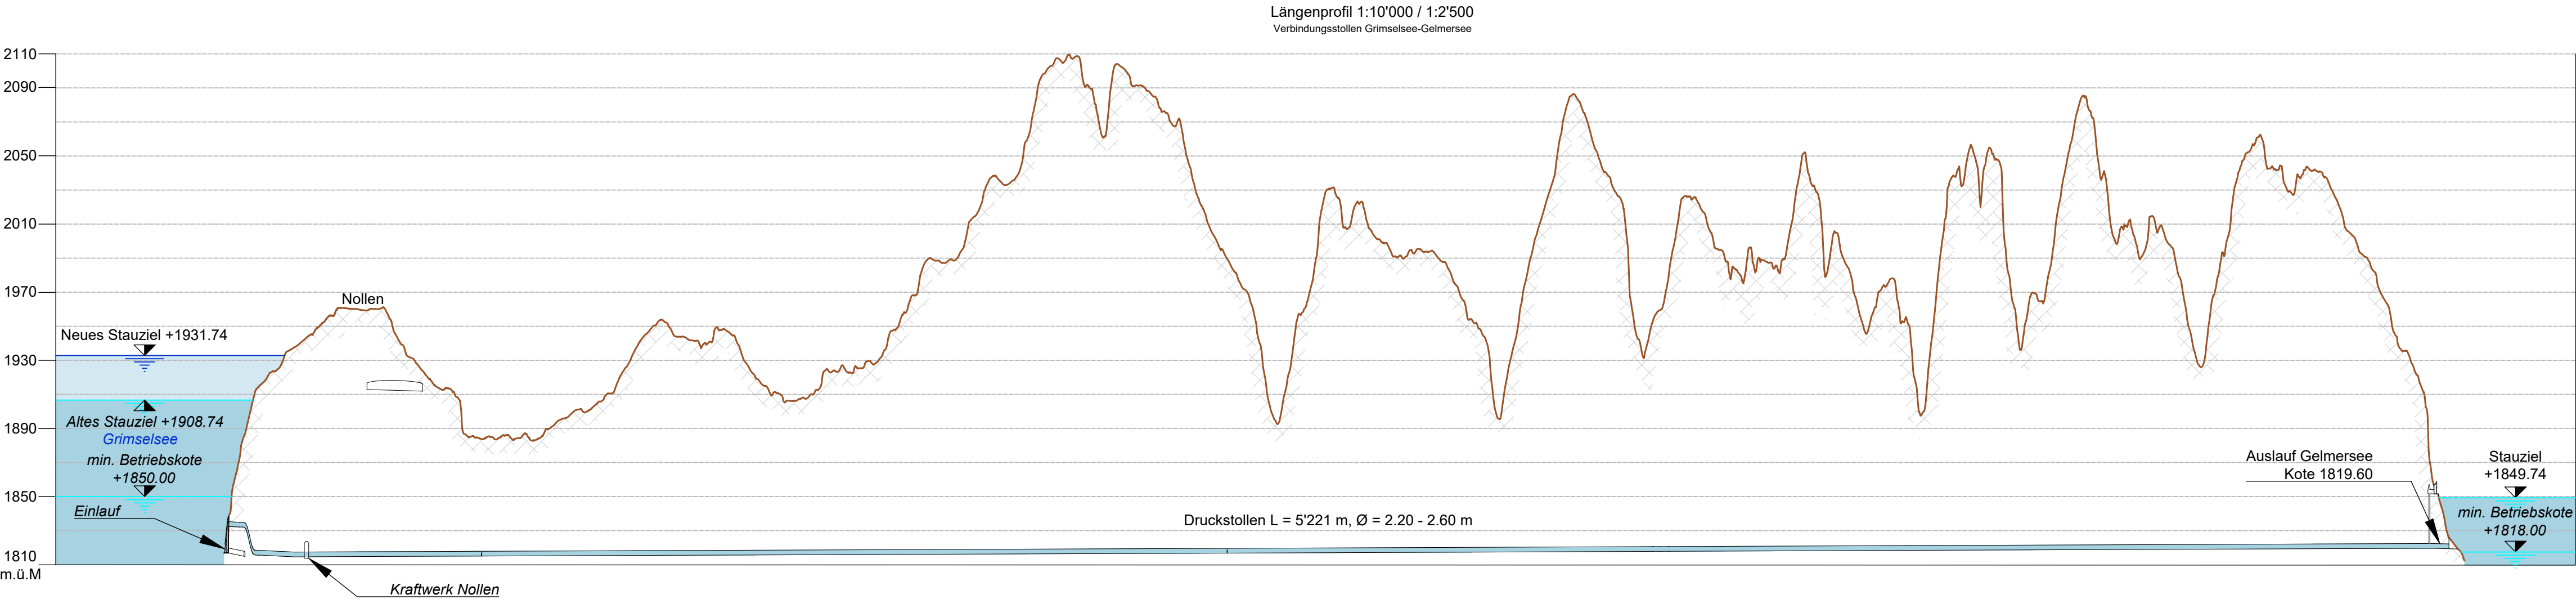


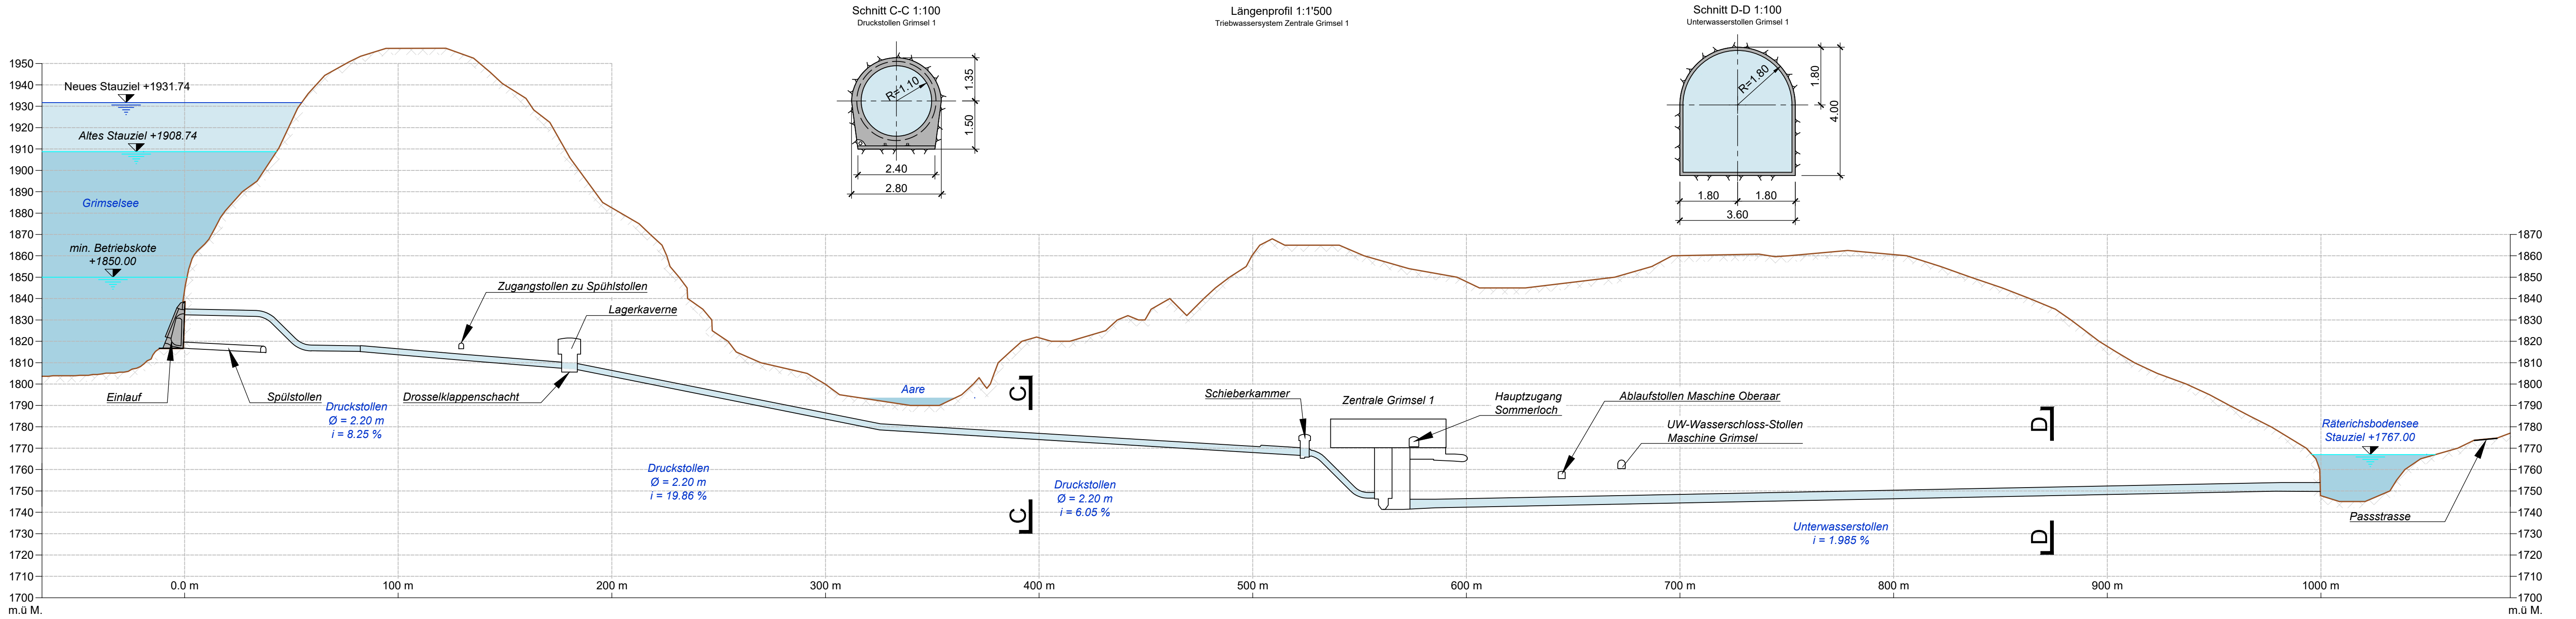

Legende :

- Projekt
- Neues Stauziel 1931.74
- Altes Stauziel 1908.74
- Bestehende Anlageteile

Rev.	Bemerkungen	Erstellt	Datum	Freigabe	Datum

Projektverfasser :		Erstellt	23.05.2024 / POGM
geprüft :		Geprüft	23.05.2024 / CT
Freigabe :		Freigabe	23.05.2024 / WOAL
Stucky Nr.:		E2300086000 - 1004	Rev. 00

Konzessionsprojekt 2024



Vergrößerung Grimselsee

Zentralen Grimsel 1 und 2 und Kraftwerk Grimsel Nollen

Längenprofile, Querschnitte

Projekt / Auftrag :	400'022	Erstellt :	--	Massstab :	1 : 1000 / 500 / 100
SKS - Anlage :	AA2	Freigabe :	--	Format :	841 x 594
KKS - Bauwerk :	-	Referenz :	--		
Objekt :	11 Kraftwerk Handeck 1	Mappe :	01 X	Ersetzt Pl. Nr. : --	
Kraftwerke Oberhasli AG Grimselstrasse 19, 3862 Innerkirchen Tel. 033 982 20 11 Fax 033 982 20 05				KWO PL. Nr. : A001305903 PL. Nr. : -	