


Schnitt 1-1
Axe Staumauer
1:500

Ansicht an neue Spitallammsperr
Wasserseite
1:500

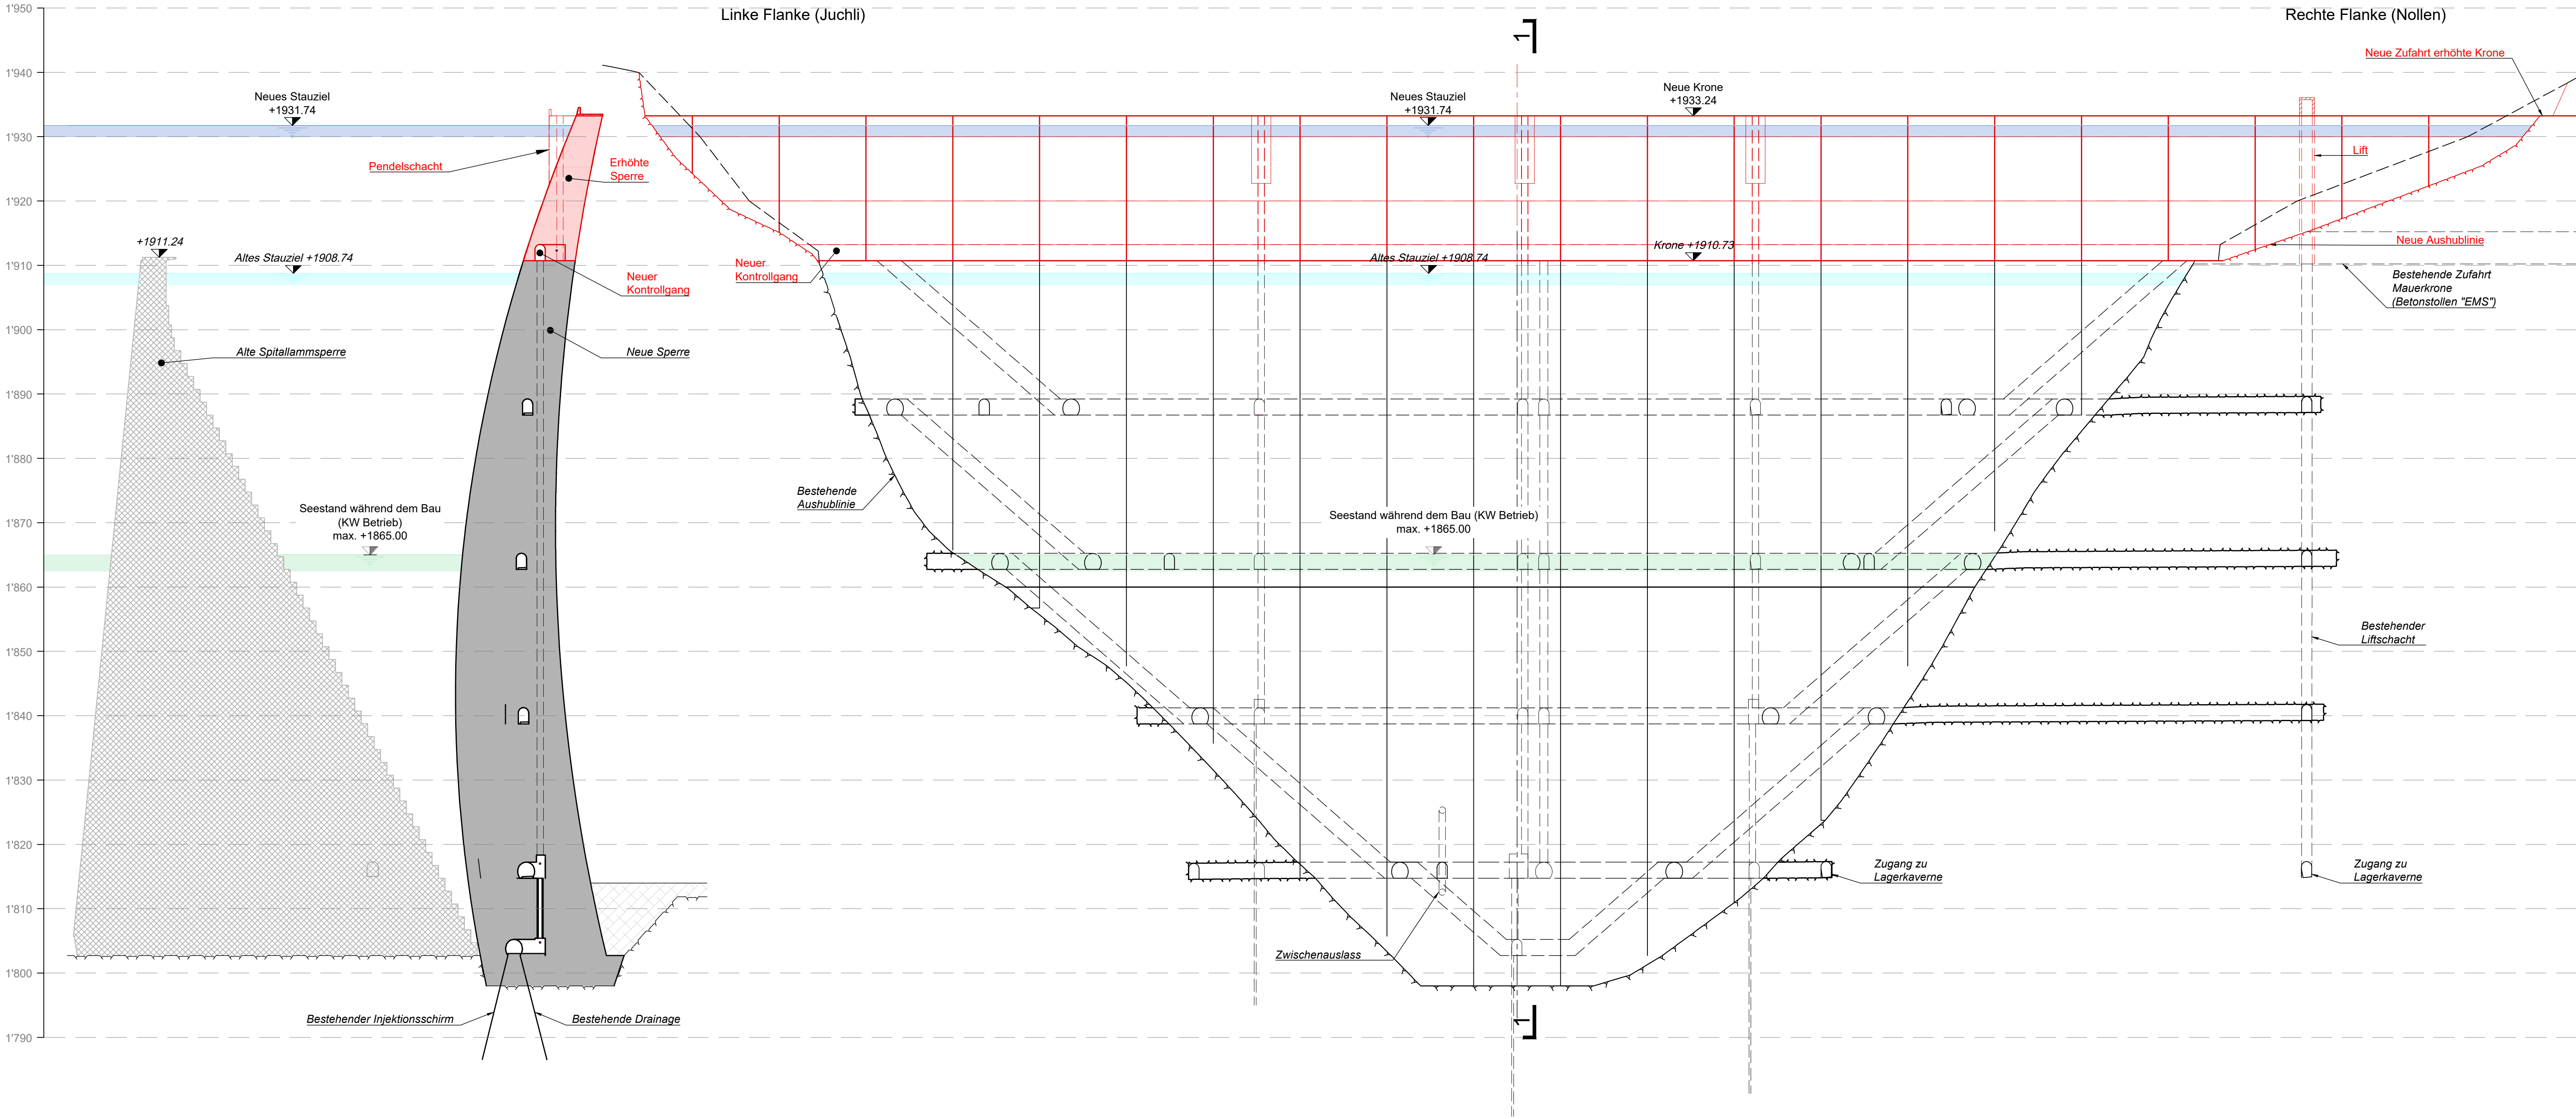

Legende :

—

Projekt

■

Neues Stauziel 1931.74

■

Altes Stauziel 1908.74

■

Max. Seestand während dem Bau (Kraftwerksbetrieb)

—

Bestehende Anlageteile

▨

Alte Spitallammsperr

Rev.	Bemerkungen	Erstellt	Datum	Freigabe	Datum

Projektverfasser :		Erstellt	23.05.2024 / POGM		
gruner Rue de la Gare de Triage 5, case postale 1020 Renens VD 1 - Suisse		Geprüft :	23.05.2024 / CT		
		Freigabe :	23.05.2024 / WOAL		
		Stucky Nr. :	E2300086000 - 1006	Rev.	00

Konzessionsprojekt 2024



Vergrösserung Grimselsee

Spitallammsperr

Ansicht, Querschnitt

Projekt / Auftrag : 400'022	Erstellt : --	Massstab : 1 : 500
SKS - Anlage : AA2	Freigabe : --	Format : 1050 x 400
KKS - Bauwerk : -	Referenz : --	
Objekt : 11 Kraftwerk Handeck 1	Mappe : 01 X	Ersetzt Pl. Nr. : --
Kraftwerke Oberhasli AG Grimselstrasse 19, 3862 Innerkirchen Tel. 033 982 20 11 Fax 033 982 20 05		KWO PL. Nr. : A001305904 PL. Nr. : -